




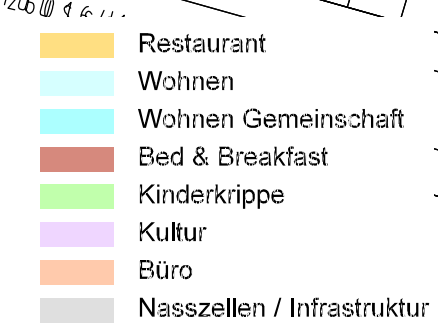

Kurt Stalder Architekten AG unt. Steingrubenstrasse 19 4500 Solothurn

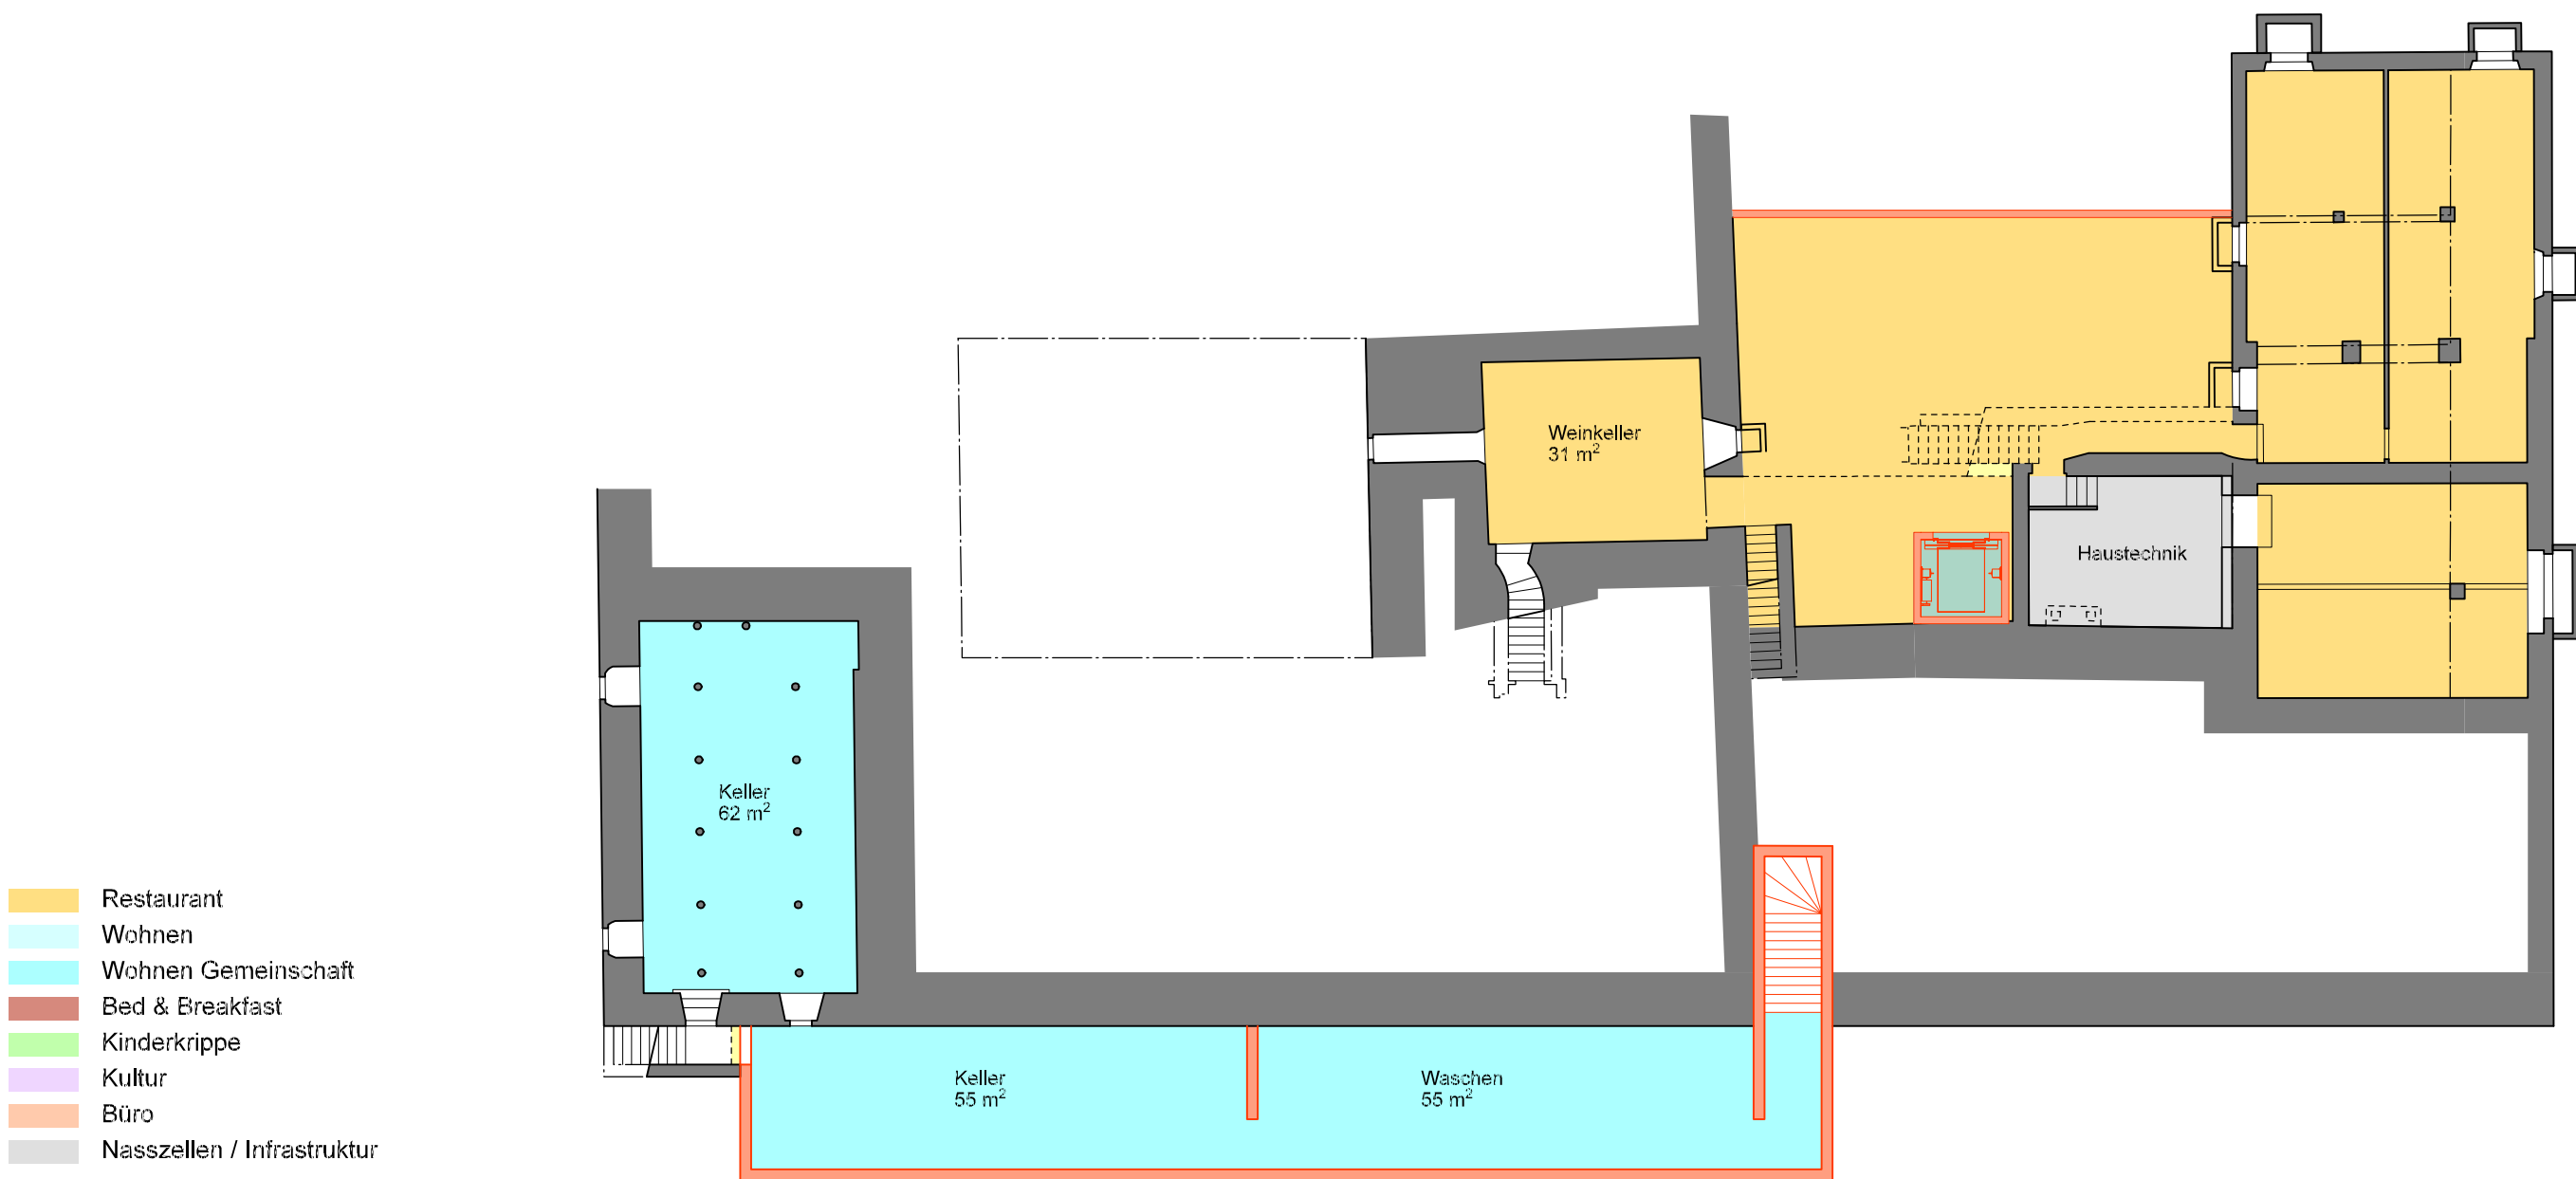


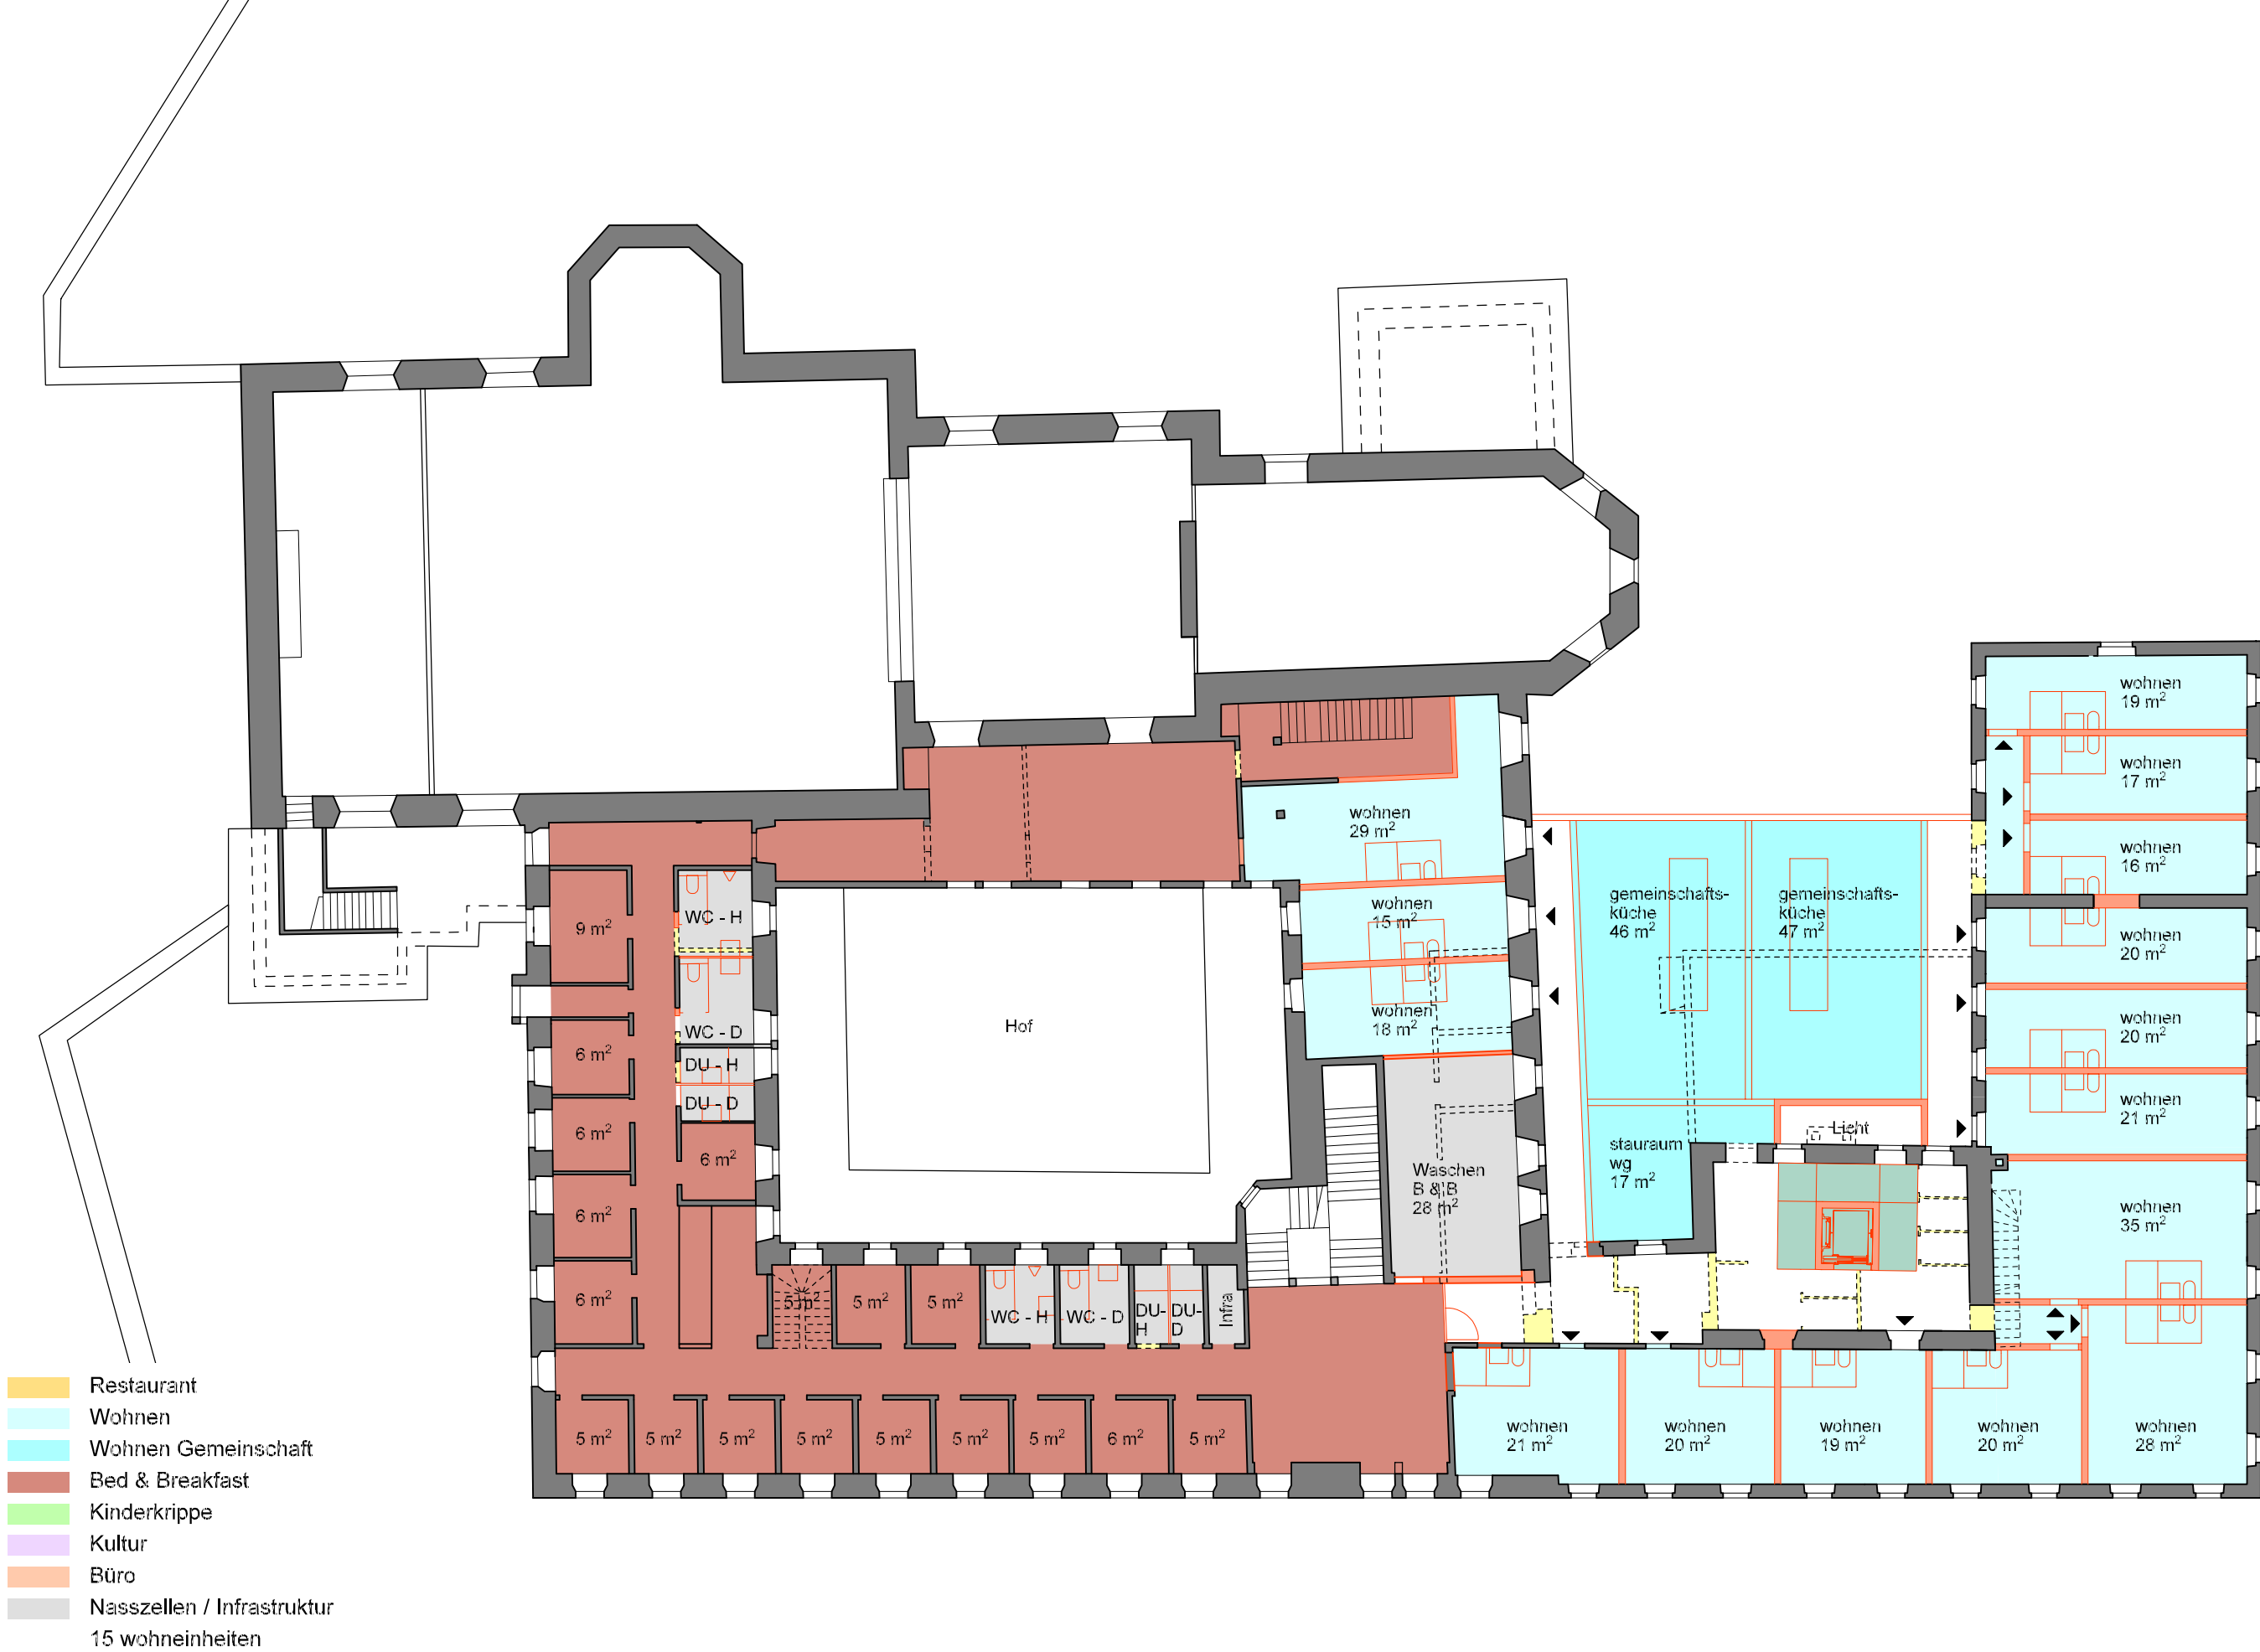






- Restaurant
- Wohnen
- Wohnen Gemeinschaft
- Bed & Breakfast
- Kinderkrippe
- Kultur
- Büro
- Nasszellen / Infrastruktur

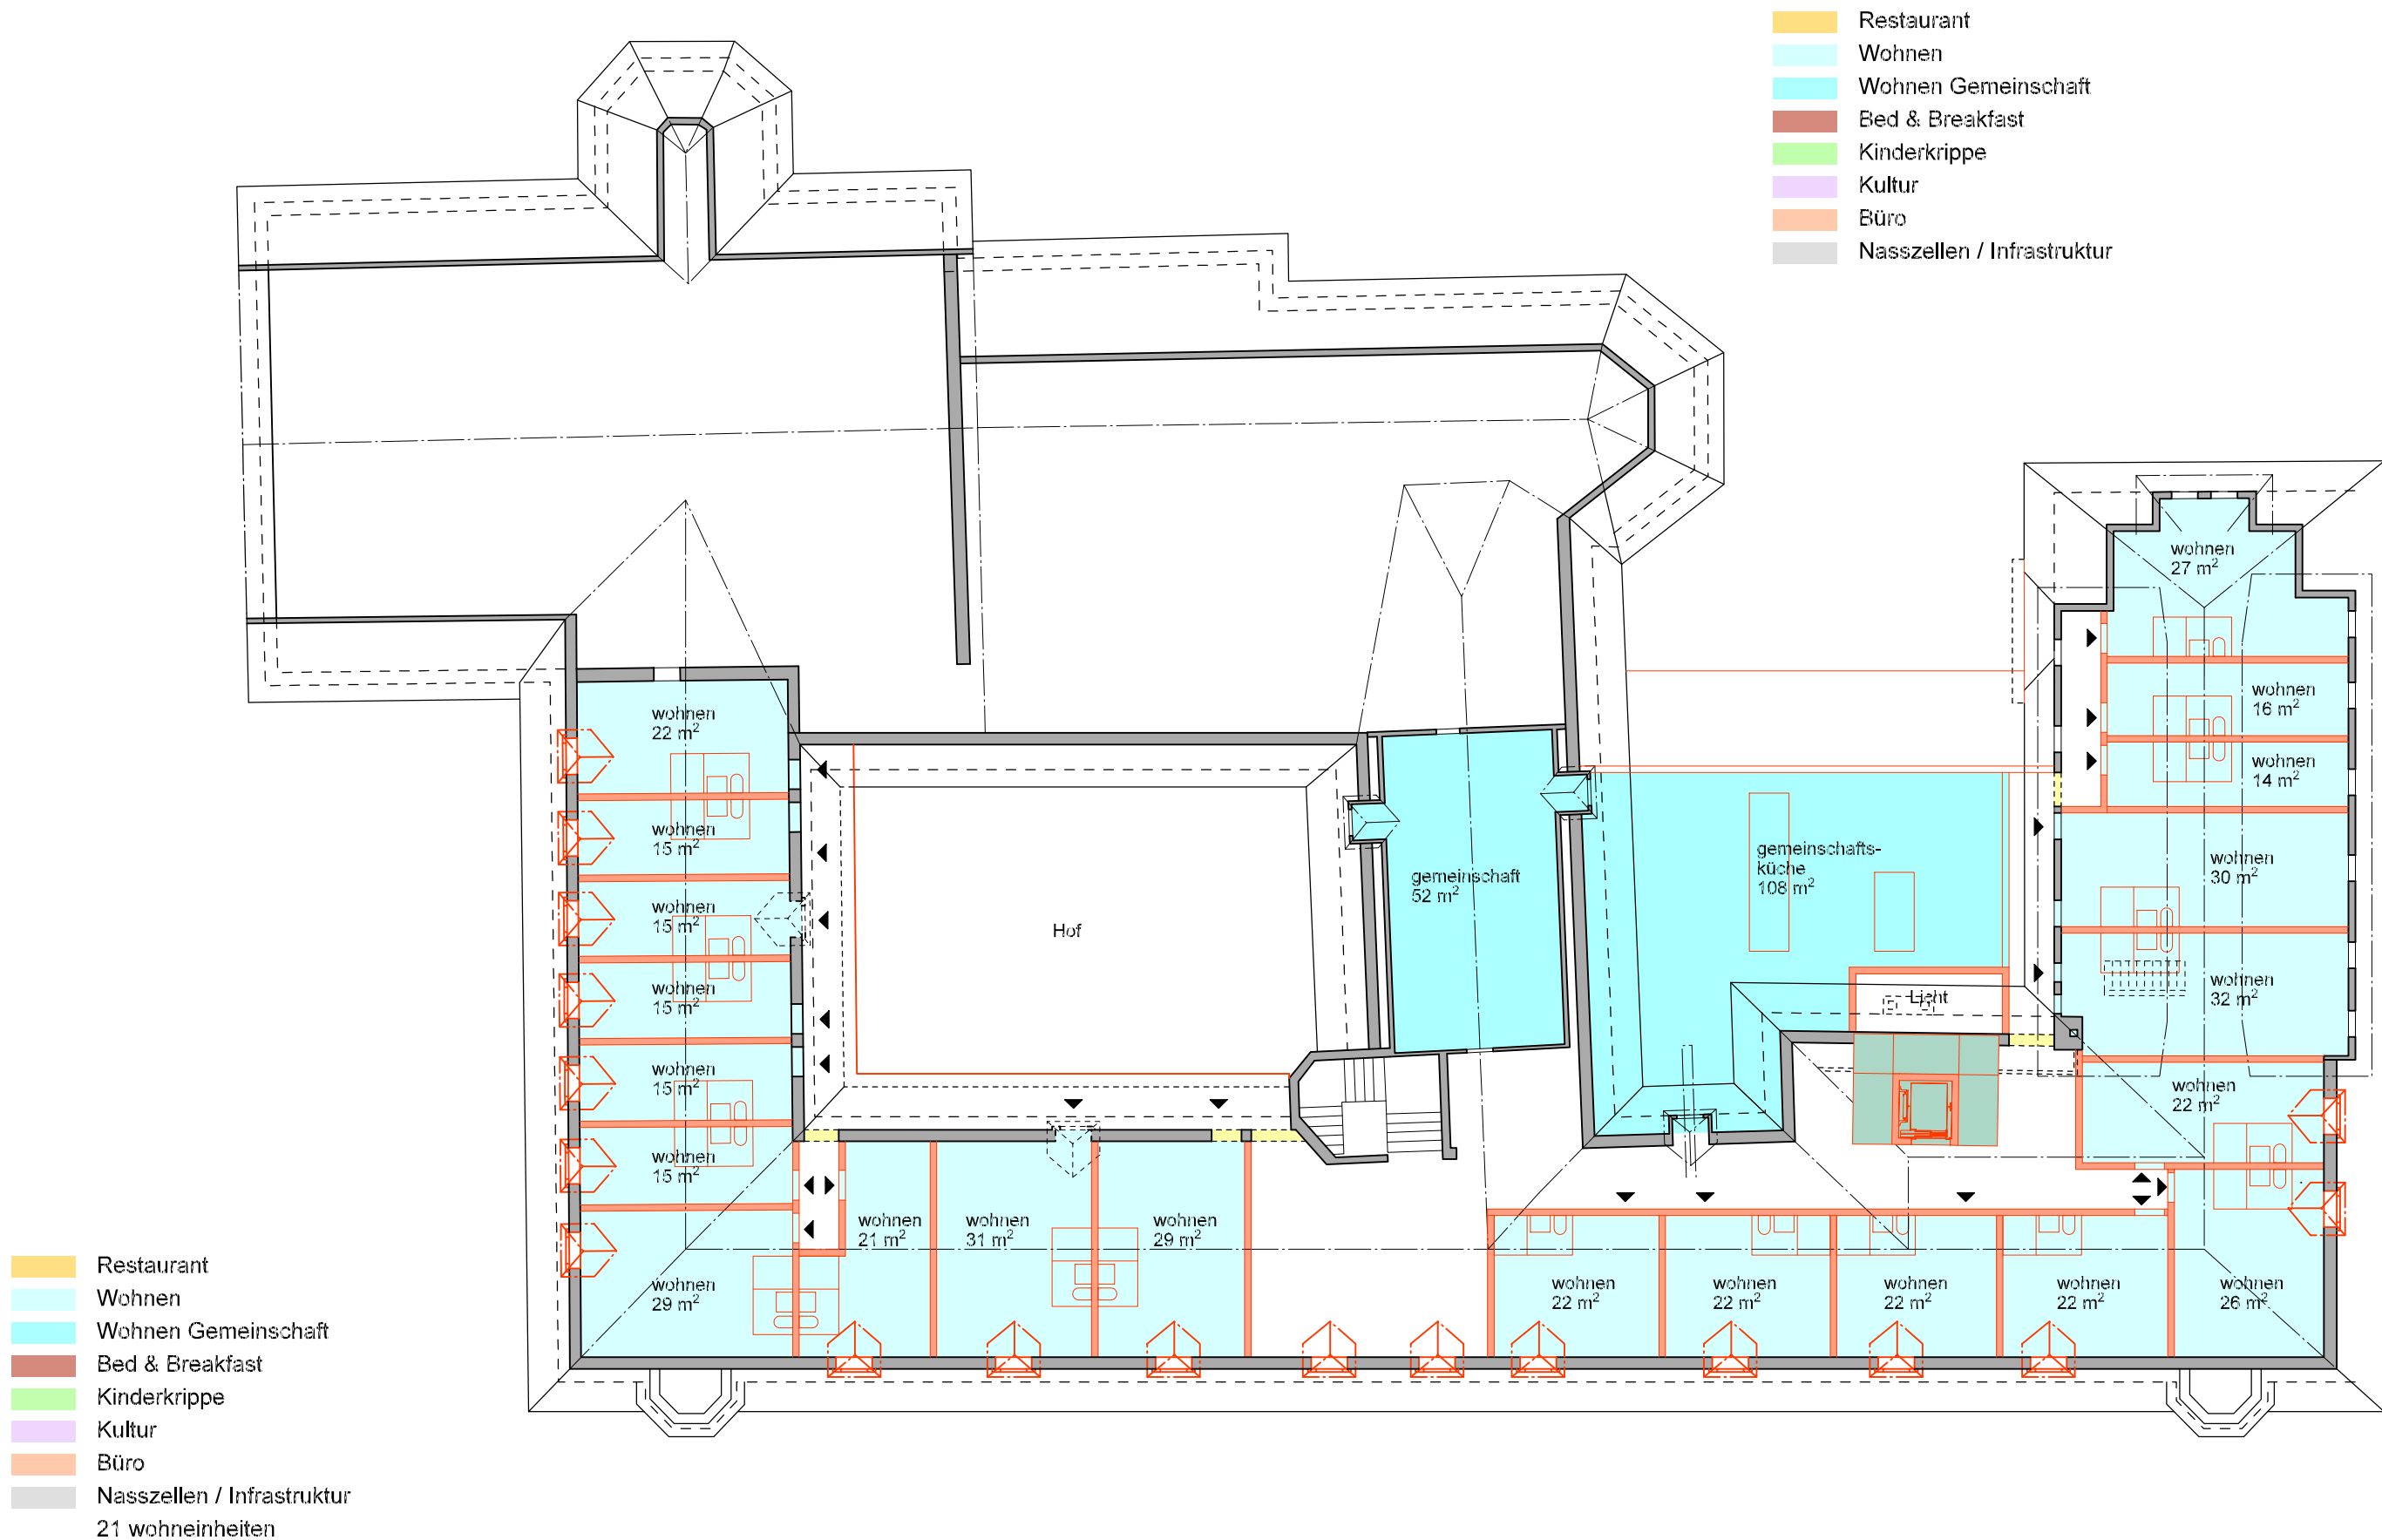

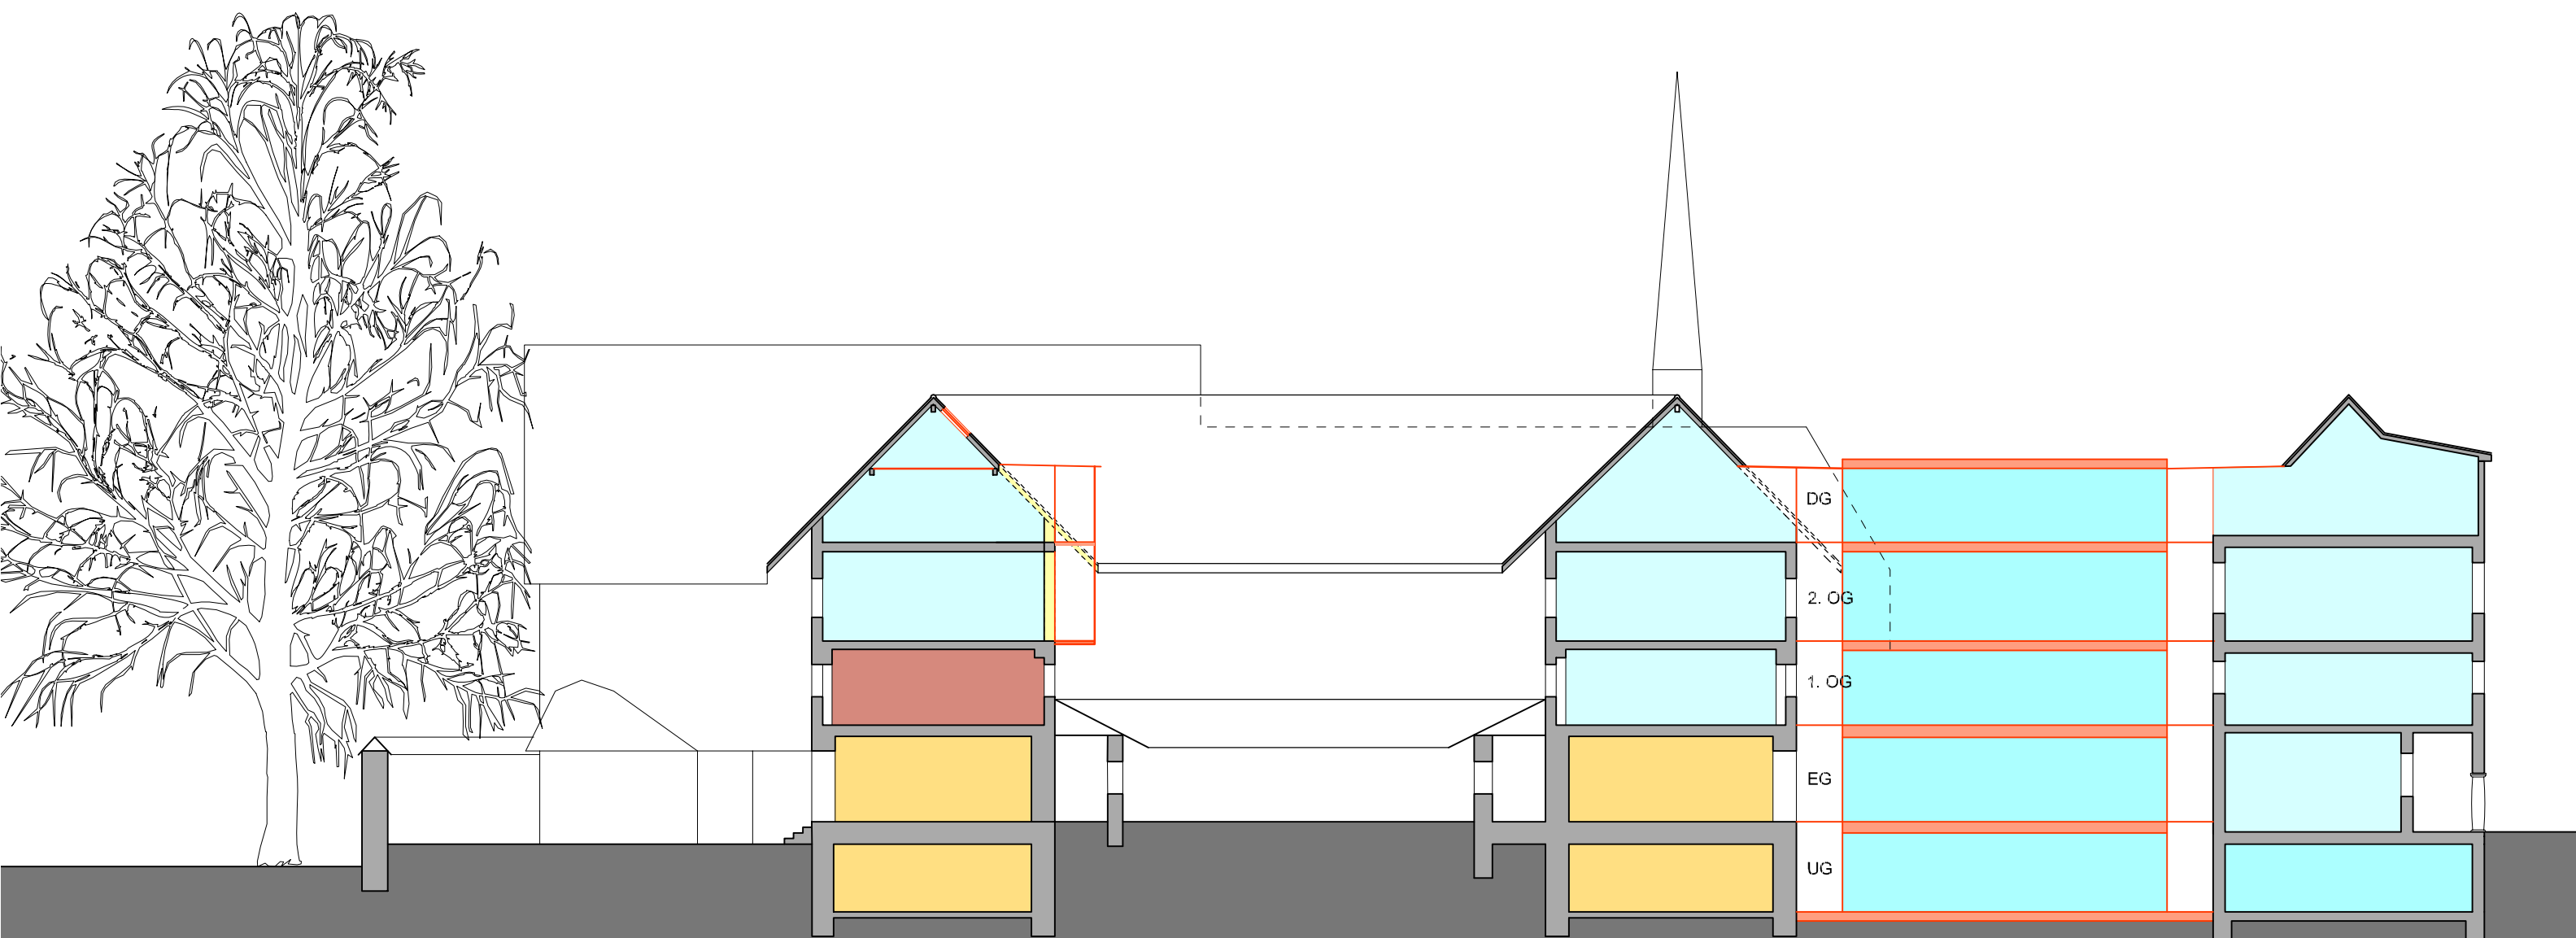

- Restaurant
- Wohnen
- Wohnen Gemeinschaft
- Bed & Breakfast
- Kinderkrippe
- Kultur
- Büro
- Nasszellen / Infrastruktur